


# GMD

# TRABAJO n° 2

El presente trabajo consiste en la realización de la representación de una de las cuatro escaleras de evacuación (exteriores), de la E.T.S. de Ingenieros de Caminos, C. y P. de La Coruña.

Deberá contener al menos 2 alzados, Plantas a medio nivel y superior y 1 Corte vertical (de abajo hasta arriba) por plano medio de escalones, así como una perspectiva MILITAR de la misma, en la que se suprimirá la barandilla delantera para ver los escalones.

Escala 1/25 en Papel A-2. Delineado a LAPIZ

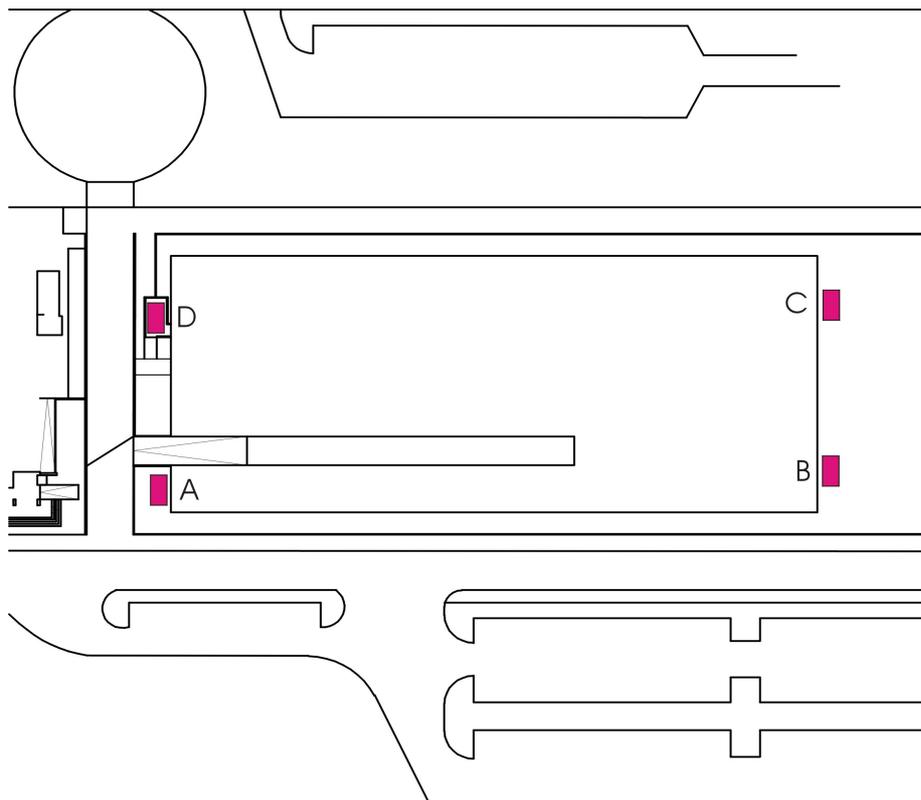

Entrega del trabajo: Viernes 15 de abril de 2005 a las 10:45