


Se quiere realizar el encofrado interior de un pozo de saneamiento y el entronque del correspondiente tubo de vertido.

Por razones de proyecto la configuración debe ser la indicada en el esquema adjunto

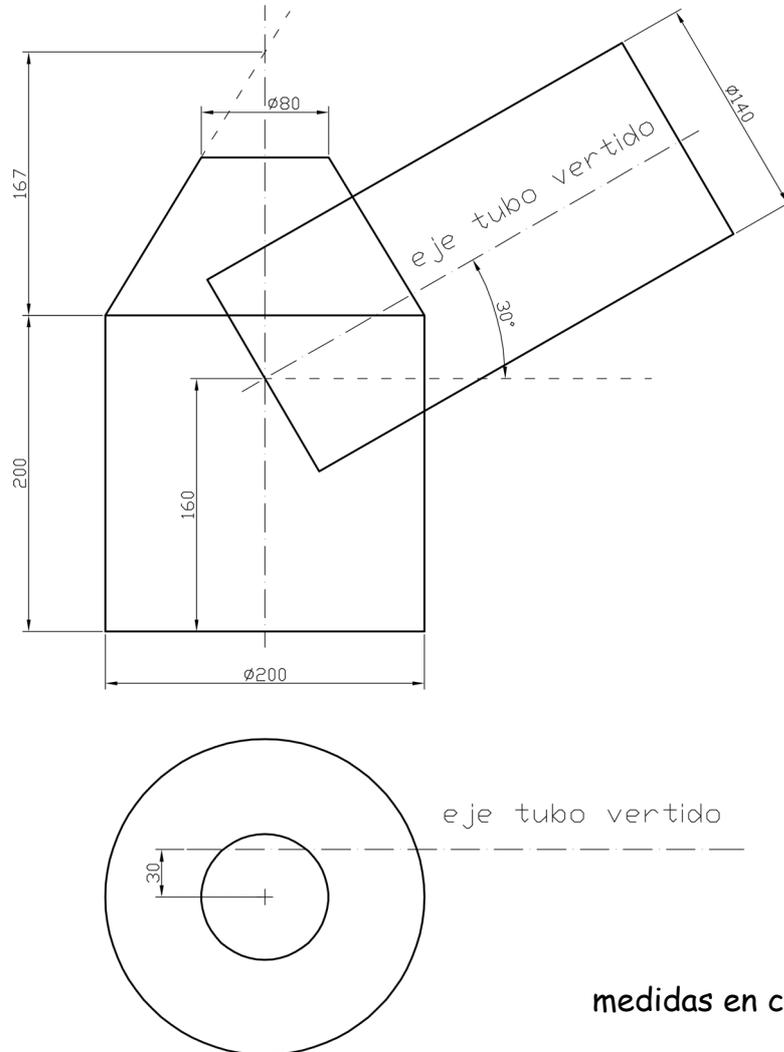

1.- Determinación de la intersección de los tres elementos, Cilindro de base, tronco de cono superior y entronque cilíndrico inclinado.

2.- Realizar el desarrollo de los mismos indicando sobre ellos la transformada de la línea de intersección (necesario para construir la maqueta)

3.- Maqueta en cartulina de 300gr/m²

Planos (Intersección y desarrollos) formato A-2, escala de representación 1/20. «Entrega Individual)

1 Maqueta por grupo a escala 1/20

Entrega viernes 2 de junio de 2006 de 10:00 a 12:30 h.