



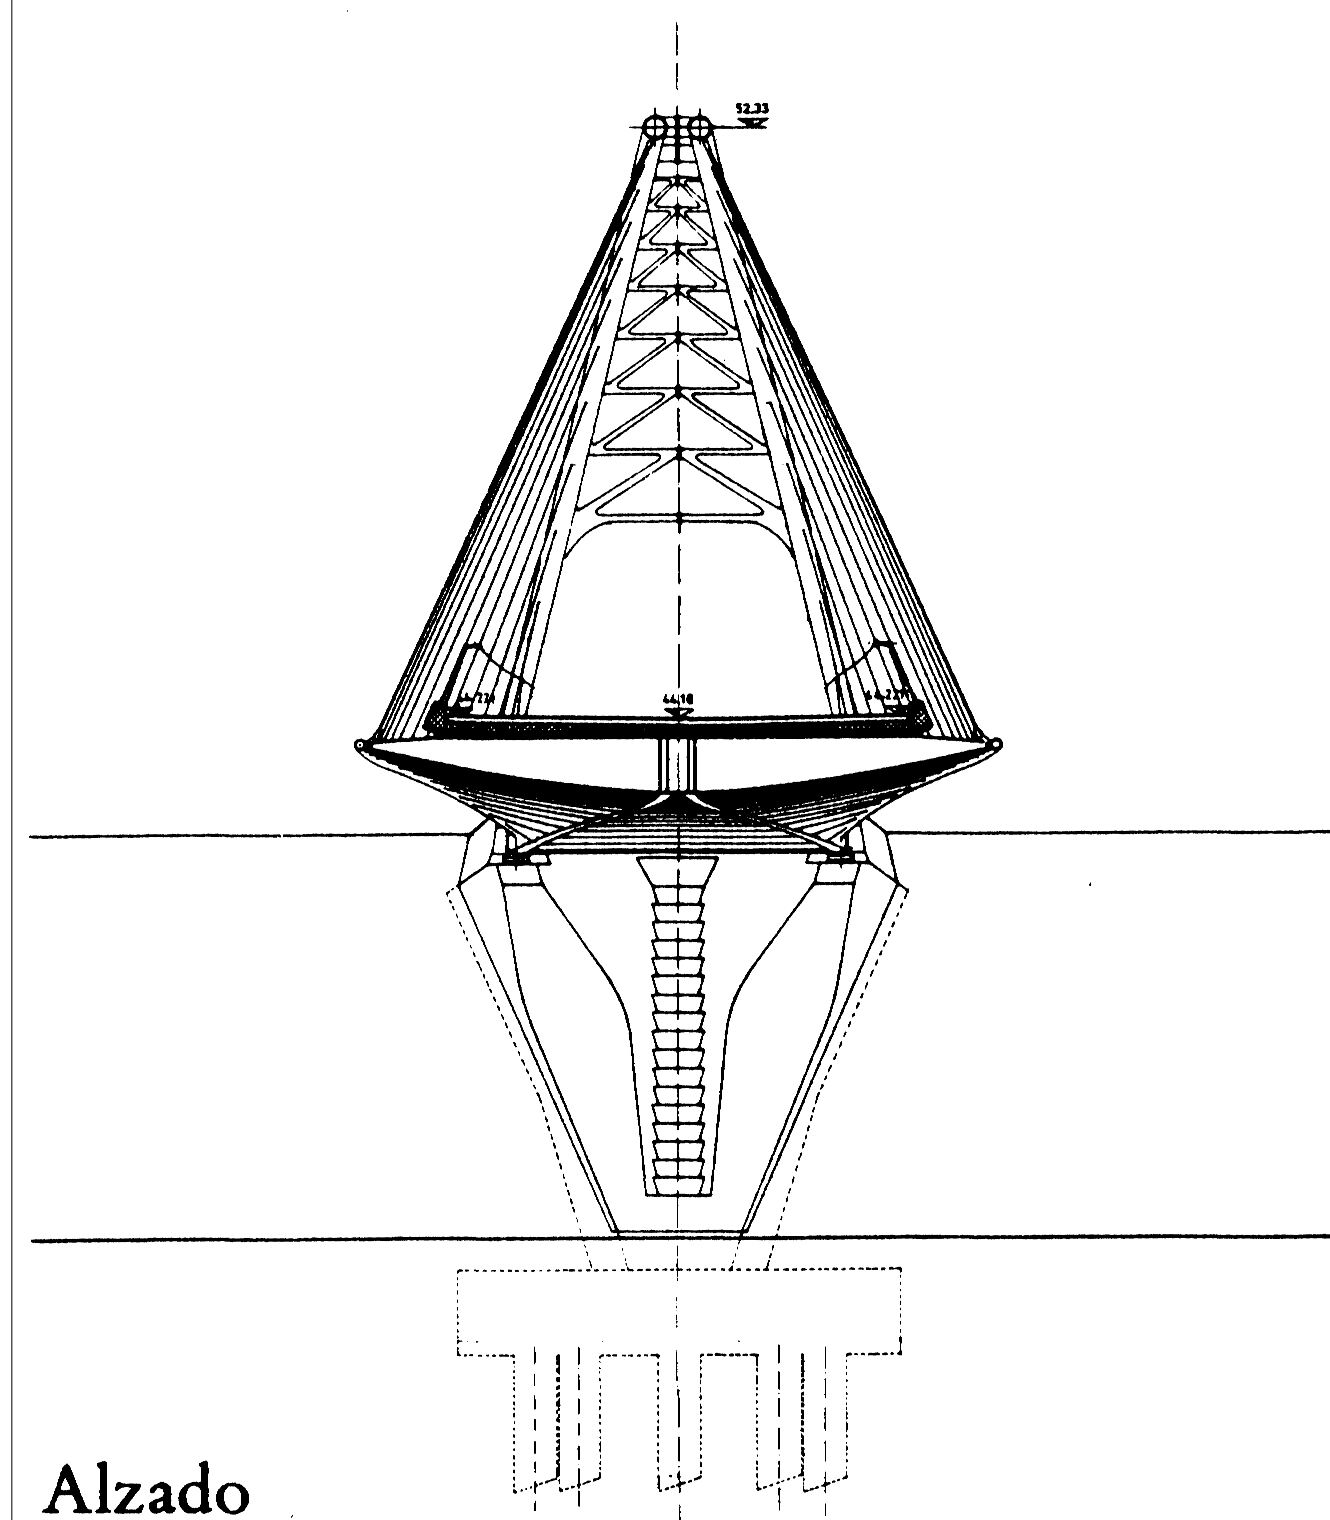


Alzado
lateral
interior
Elevation from inside

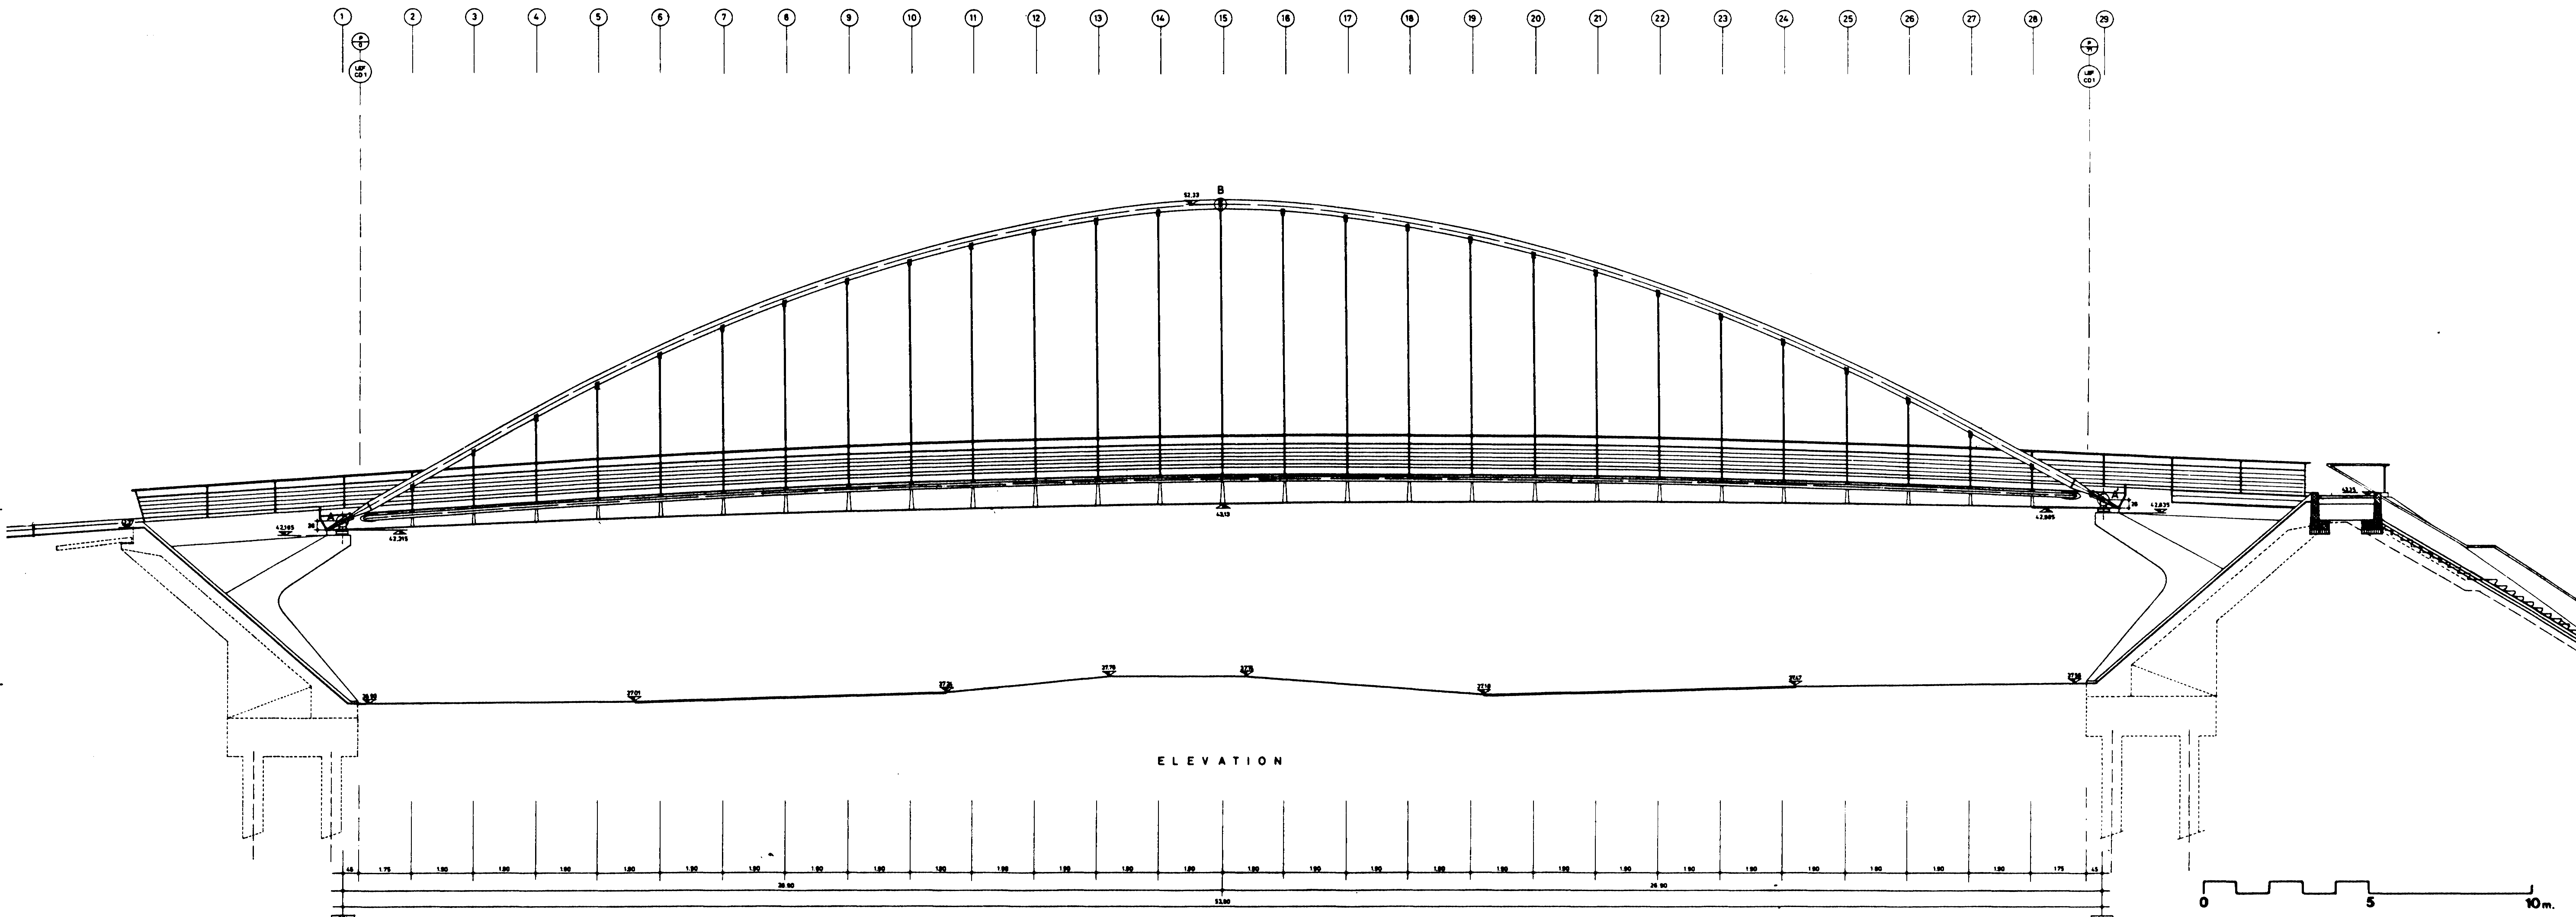

Alzado / *Elevation*

Planta / *Plan*

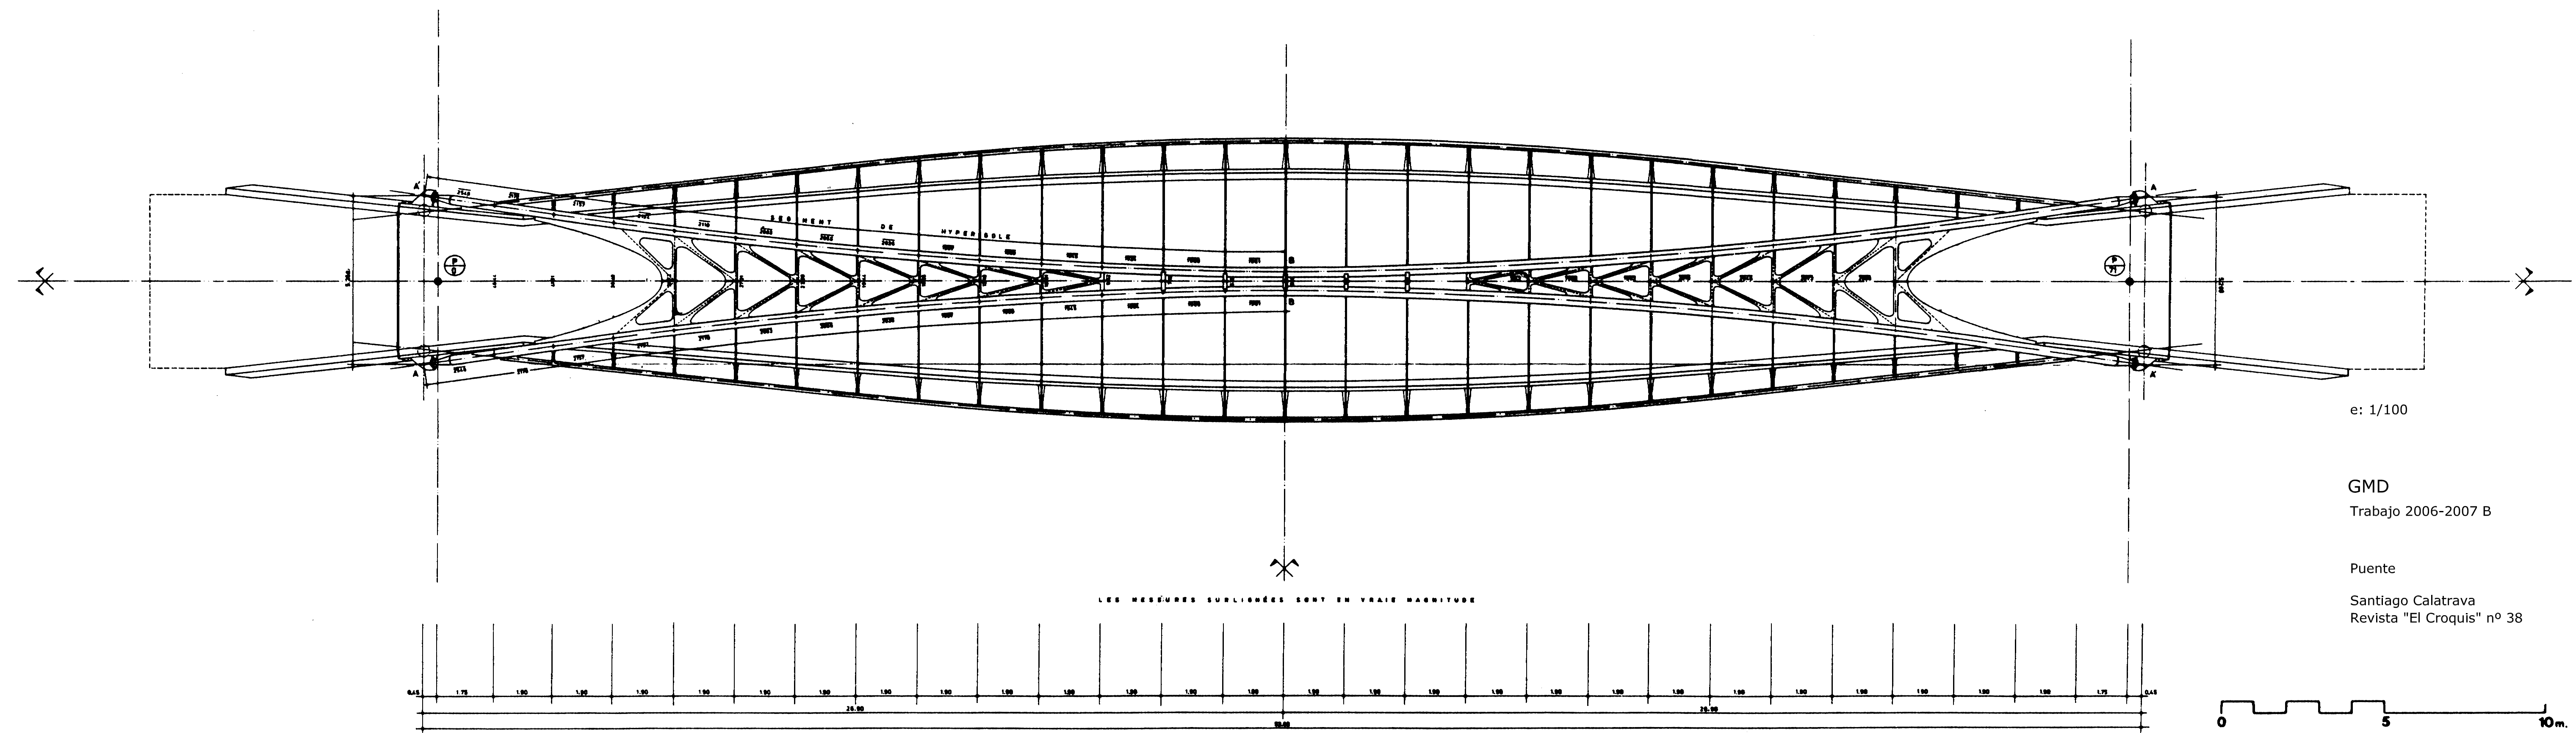

e: 1/100

GMD
Trabajo 2006-2007 B

Puente
Santiago Calatrava
Revista "El Croquis" nº 38