
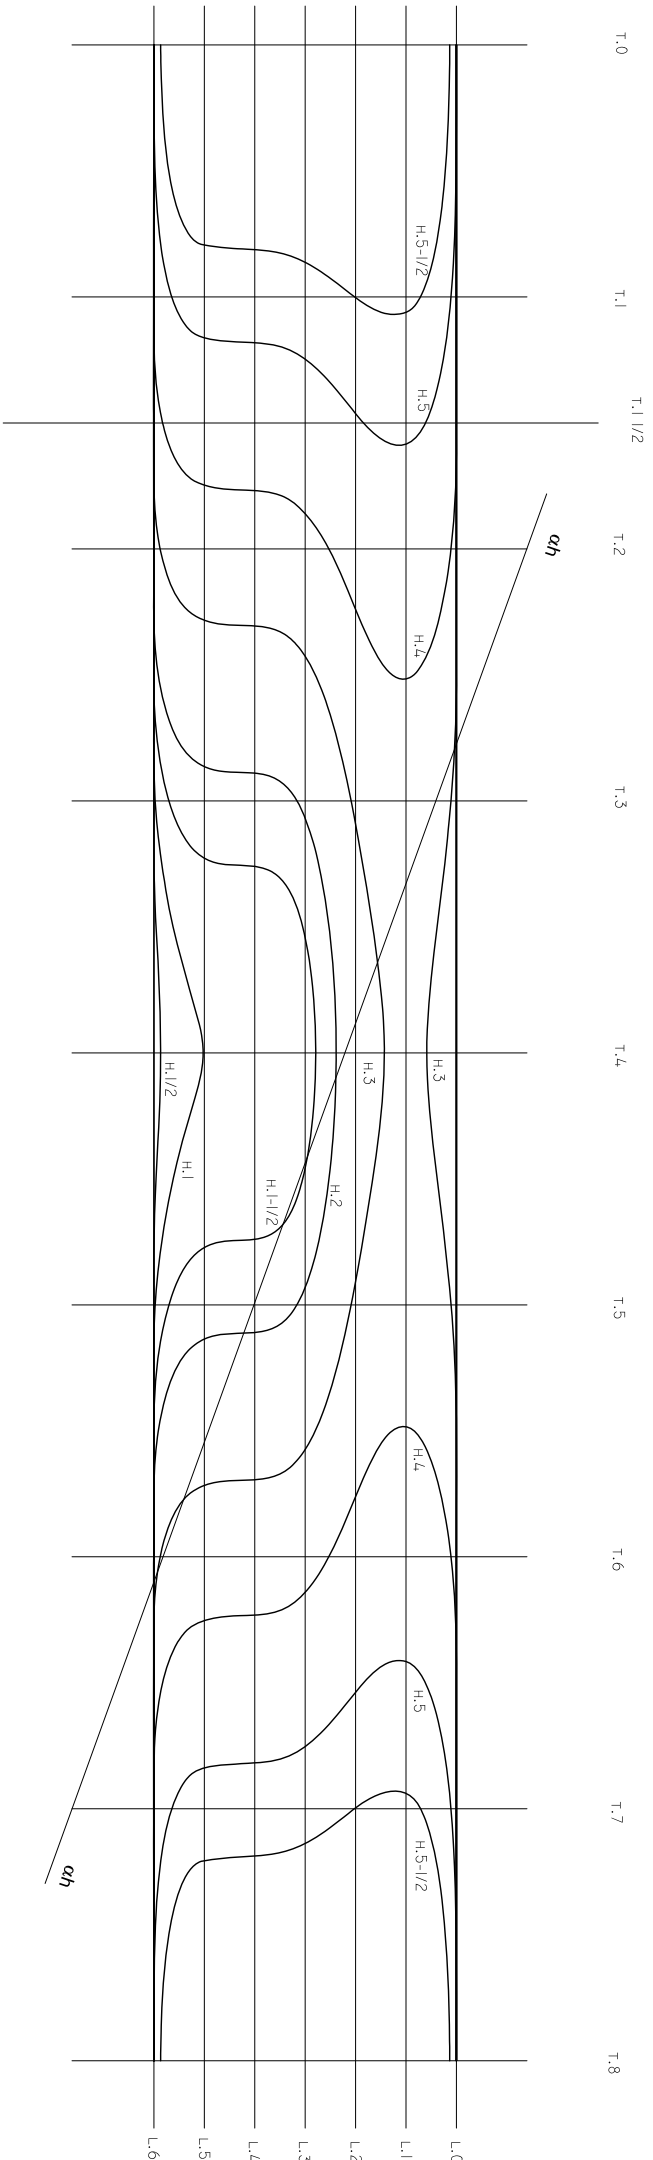


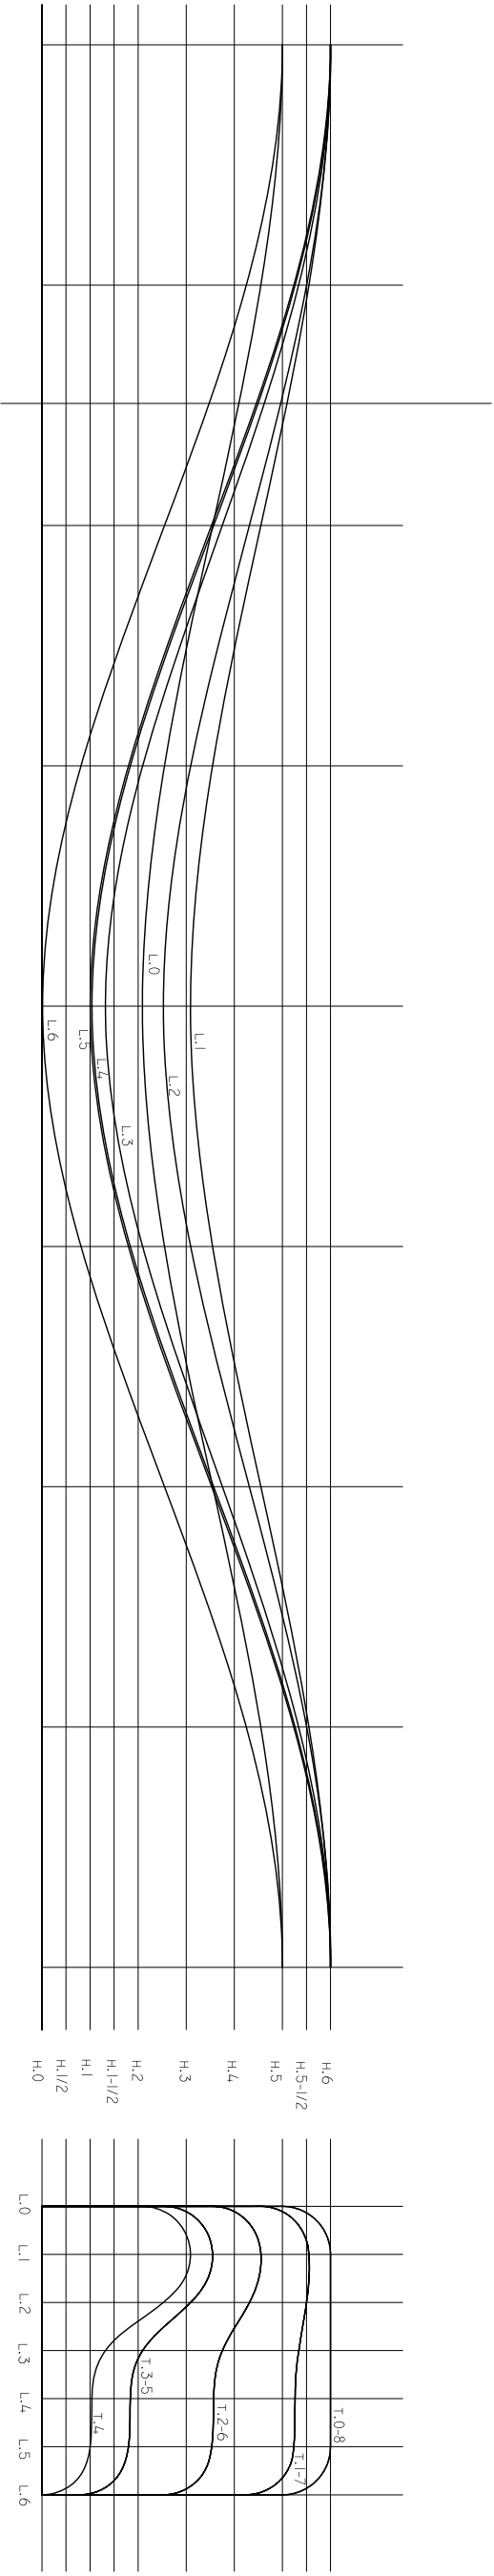

DISTANCIA ENTRE TRANSVERSALES 50CM.
DISTANCIA ENTRE LONGITUDINALES 10 CM.
DISTANCIA ENTRE HORIZONTALES 10 CM.

ESCALA 1/15